
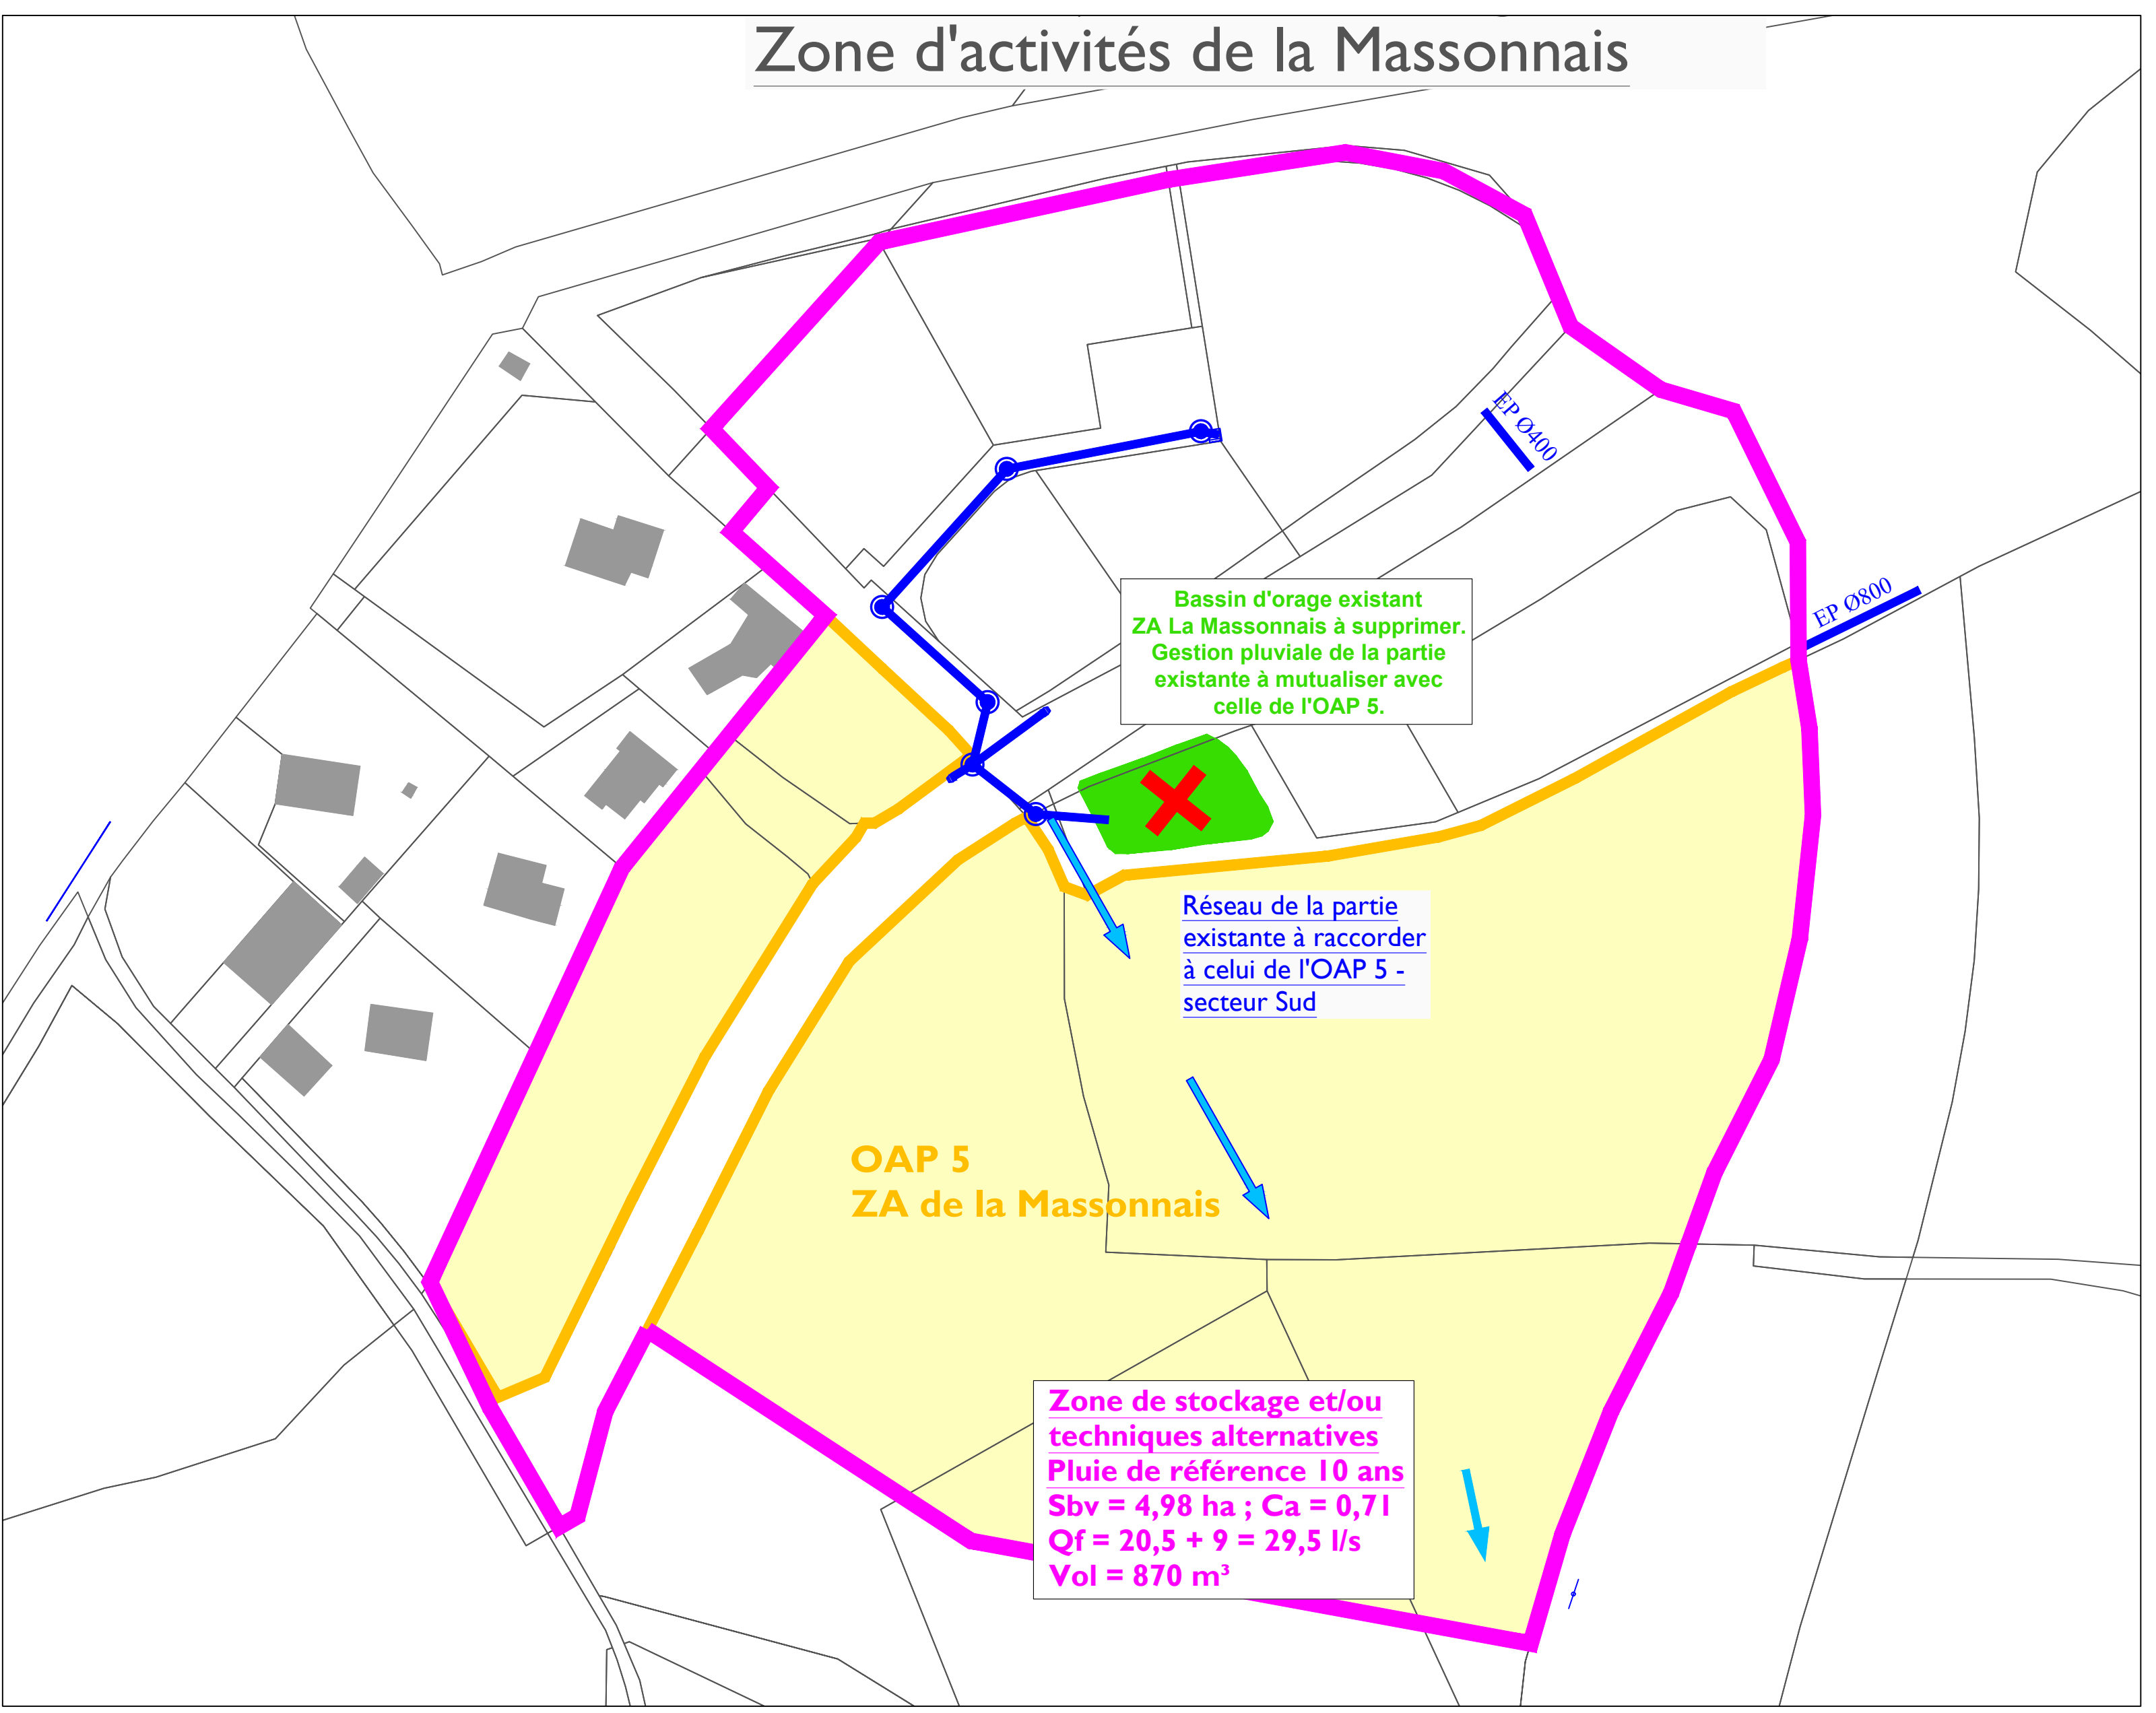


Echelle : 1/1500		Plan : EP
Commune de Laignelet 32 avenue du Maine 35 133 Laignelet 02 99 94 46 08	L'habitat d'Ys 35 rue du centre 35 520 La Massonnais Tel : 02 99 44 07 81	Rédigé par : DPM/EAU La Ferrière - 8 rue Charles Lindbergh 35 150 JANZÉ 02 99 47 63 63

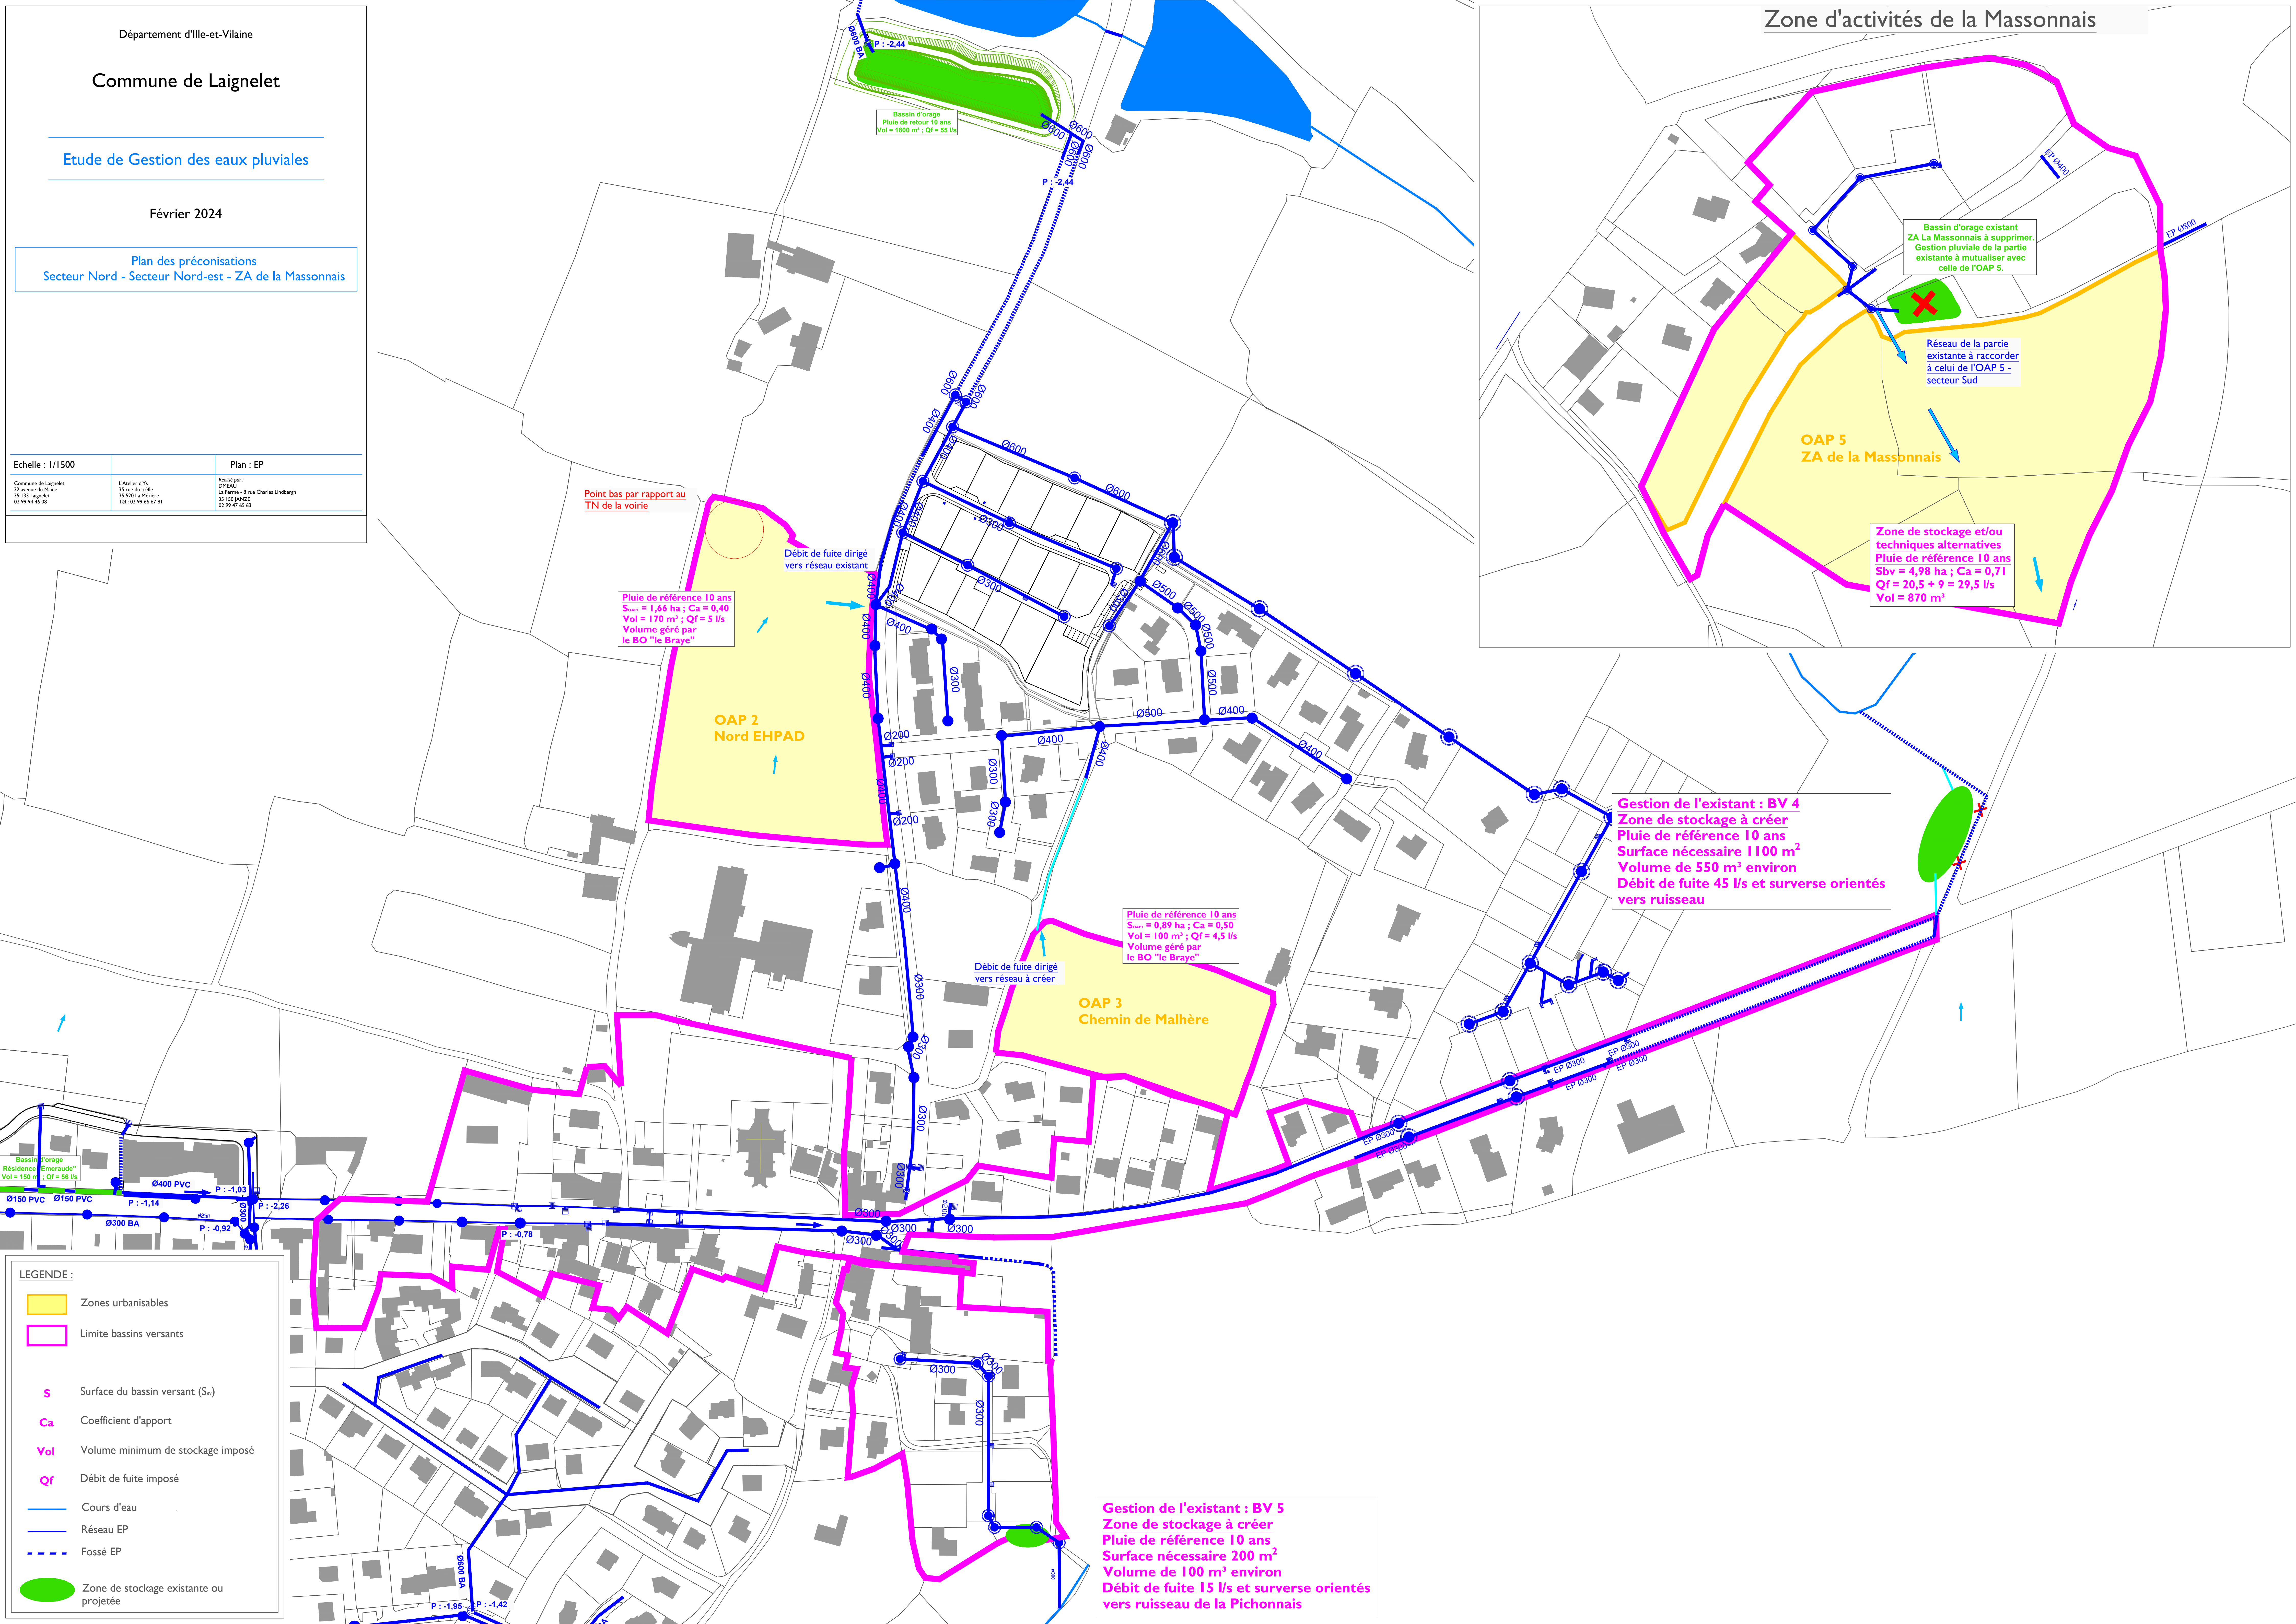

LEGENDE :

- Zones urbanisables
- Limite bassins versants
- Surface du bassin versant (S_v)
- Coefficient d'apport
- Volume minimum de stockage imposé
- Débit de fuite imposé
- Cours d'eau
- Réseau EP
- Fossé EP
- Zone de stockage existante ou projetée

Gestion de l'existant : BV 5
Zone de stockage à créer
Pluie de référence 10 ans
Surface nécessaire 200 m²
Volume de 100 m³ environ
Débit de fuite 15 l/s et surverse orientés vers ruisseau de la Pichonnais

Gestion de l'existant : BV 4
Zone de stockage à créer
Pluie de référence 10 ans
Surface nécessaire 1100 m²
Volume de 550 m³ environ
Débit de fuite 45 l/s et surverse orientés vers ruisseau

Pluie de référence 10 ans
 $S_{bv} = 1,66$ ha ; $Ca = 0,40$
Vol = 170 m³ ; Qf = 5 l/s
Volume géré par le BO "le Braye"

Pluie de référence 10 ans
 $S_{bv} = 0,89$ ha ; $Ca = 0,50$
Vol = 100 m³ ; Qf = 4,5 l/s
Volume géré par le BO "le Braye"

Zone de stockage et/ou techniques alternatives
Pluie de référence 10 ans
 $S_{bv} = 4,98$ ha ; $Ca = 0,71$
Qf = 20,5 + 9 = 29,5 l/s
Vol = 870 m³

Point bas par rapport au TN de la voirie

Débit de fuite dirigé vers réseau existant

Débit de fuite dirigé vers réseau à créer